

COMUNE DI BONEA – PROVINCIA DI BENEVENTO

LAVORI DI ADEGUAMENTO SISMICO DELL'EX SCUOLA MEDIA

(IL PROGETTISTA)

ARCH. SALVATORE IZZO




PROGETTO DI FATTIBILITÀ TECNICA ED ECONOMICA

Art.23 comma 6 D.Lgs. 50/16

ELABORATI GRAFICI		Approvazioni
COROGRAFIA	Tavola 3.1	
	Scala 1:25000	

COROGRAFIA  
scala 1:25000

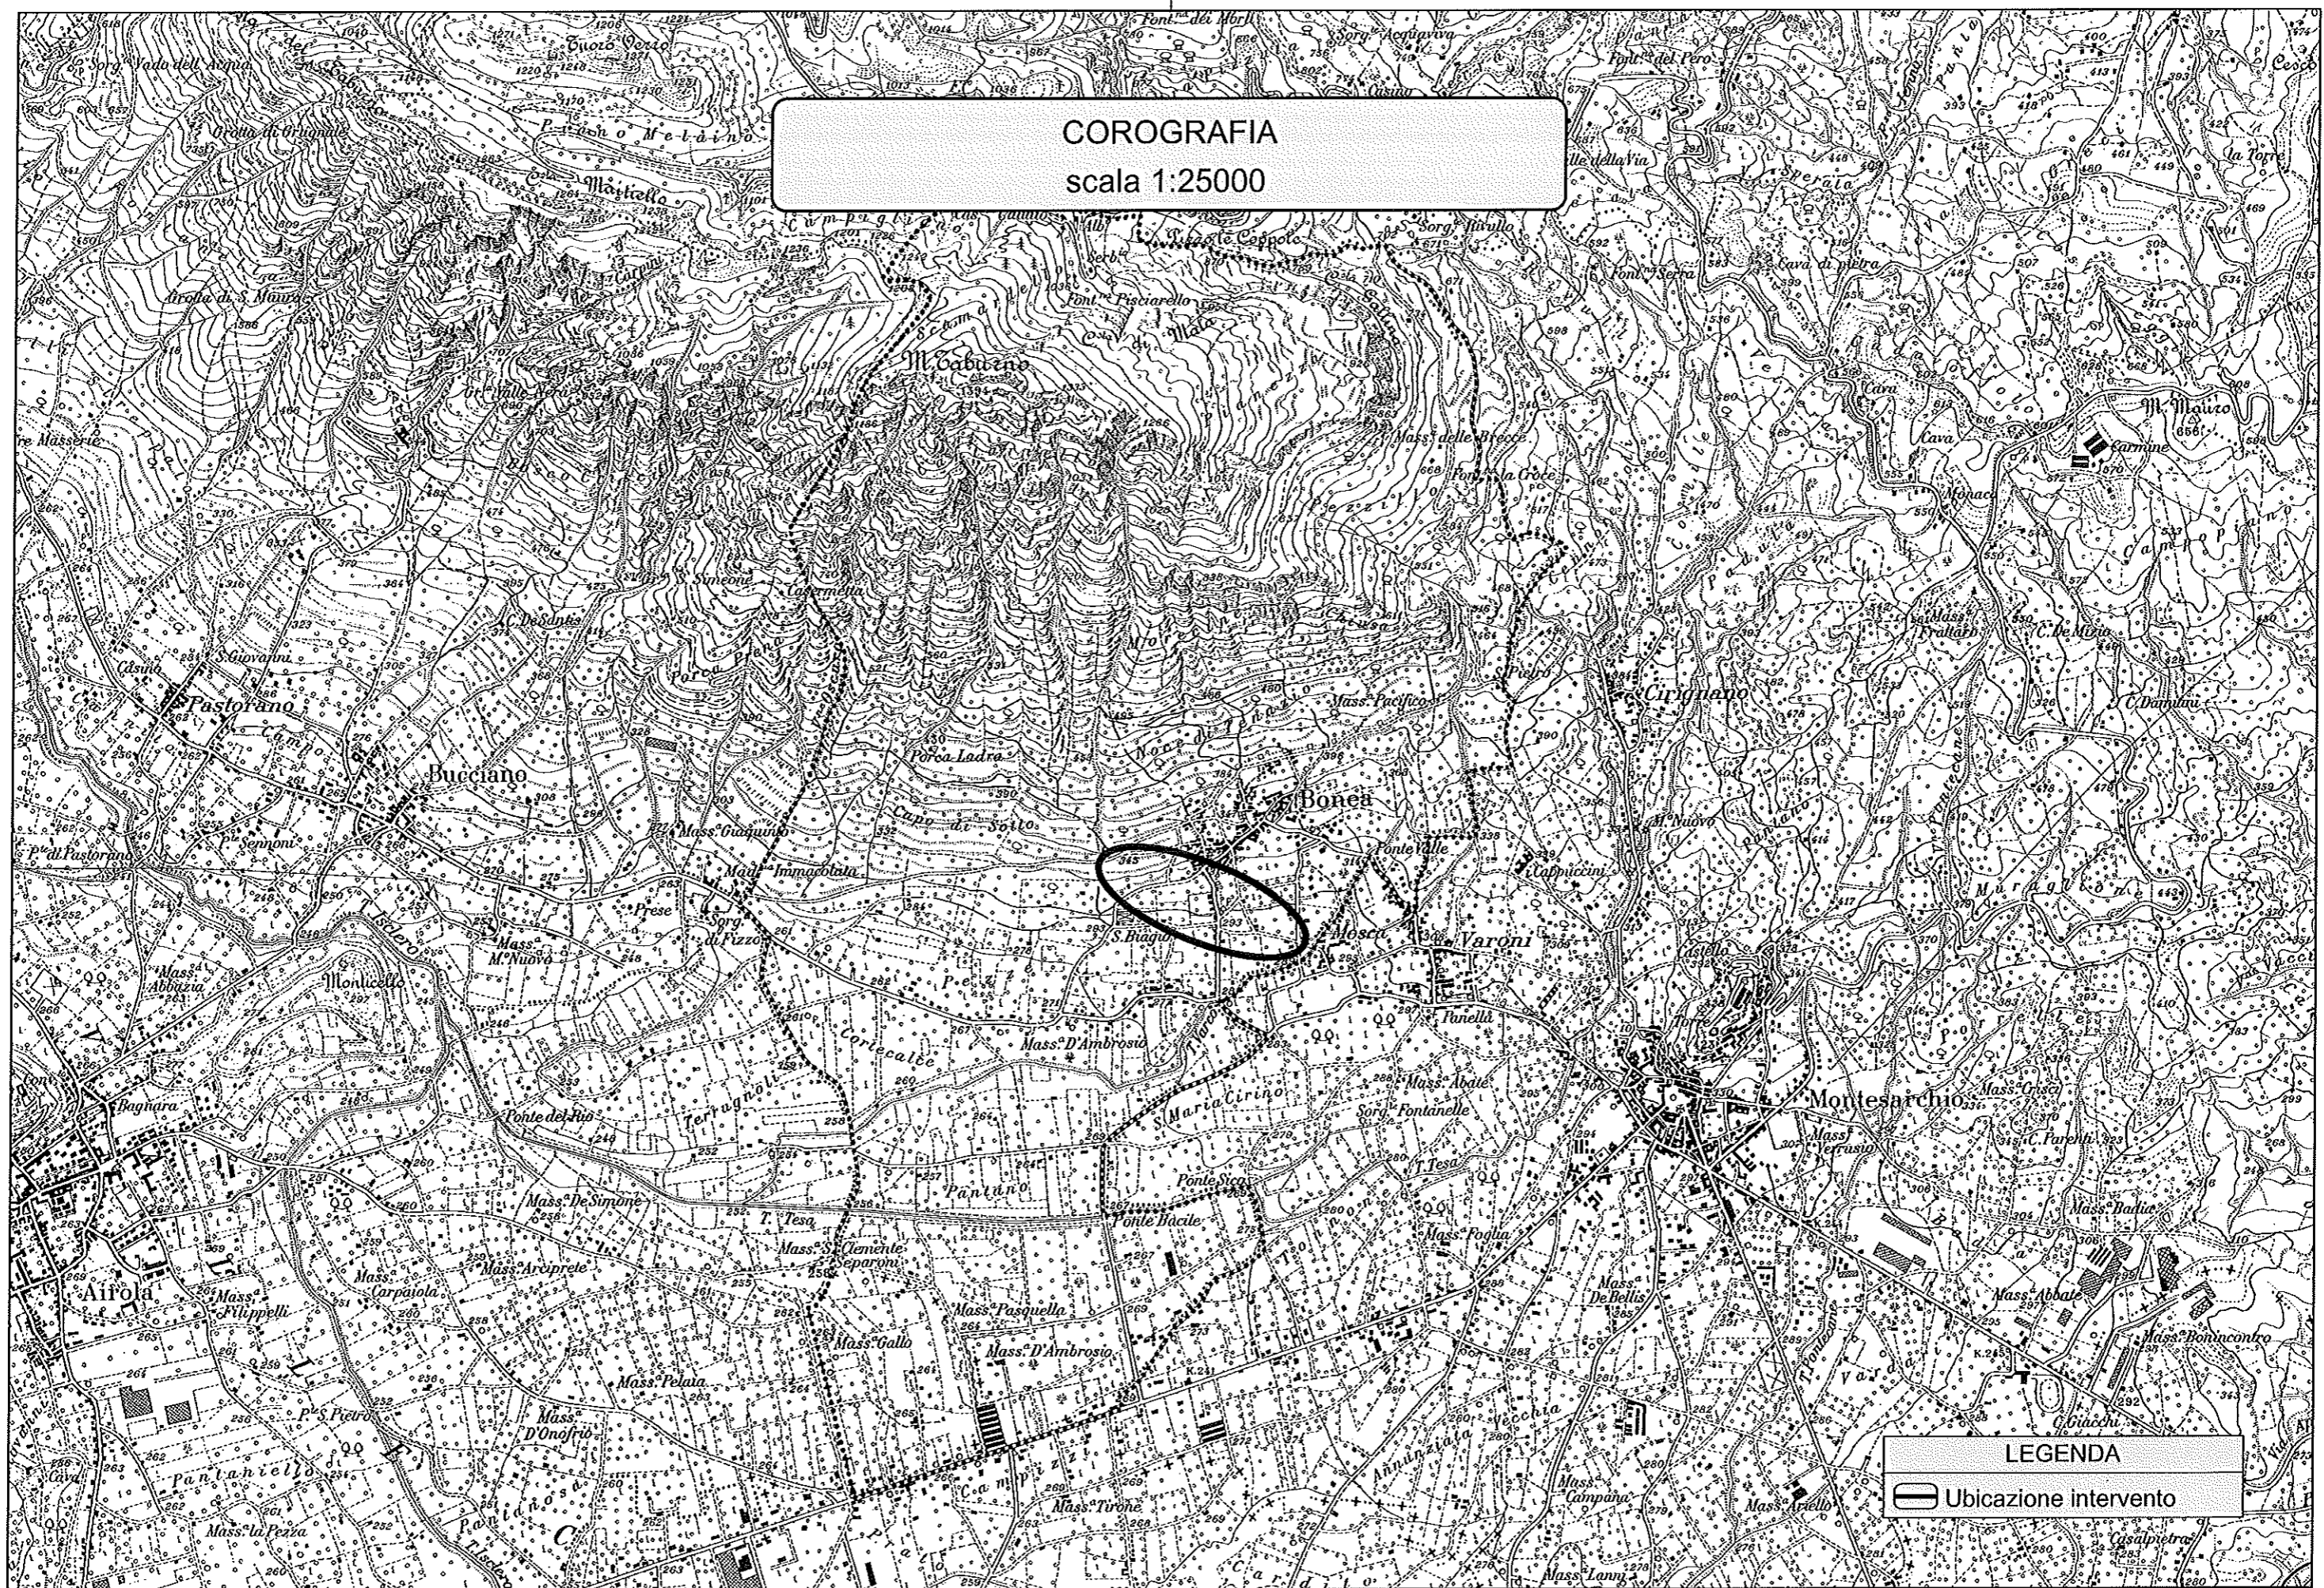

LEGENDA  
Ubicazione intervento